
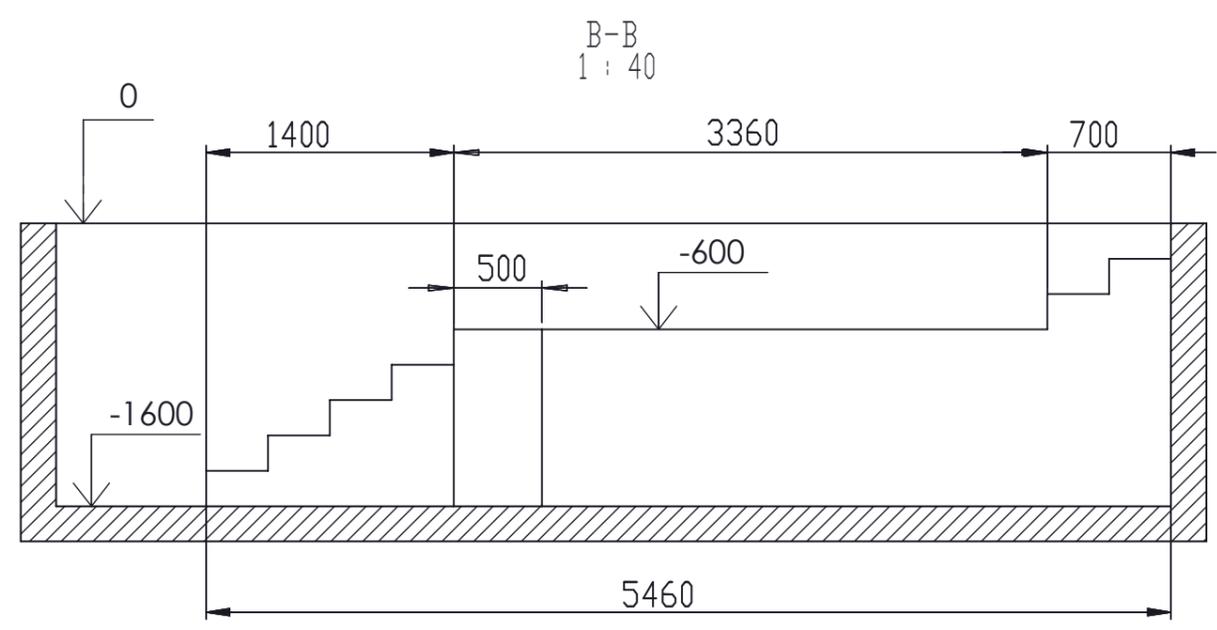
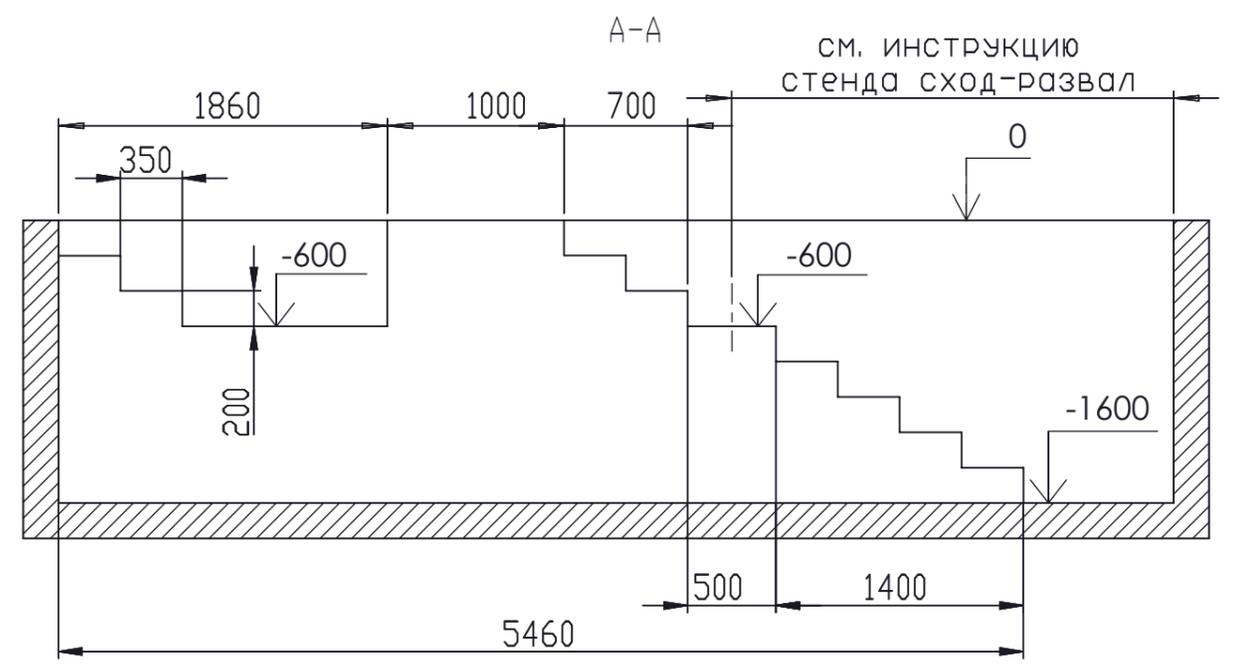


Справ. №	Подп. и дата	Изм. № дубл.	Взам. инв. №	Подп. и дата	Ив. № подл.

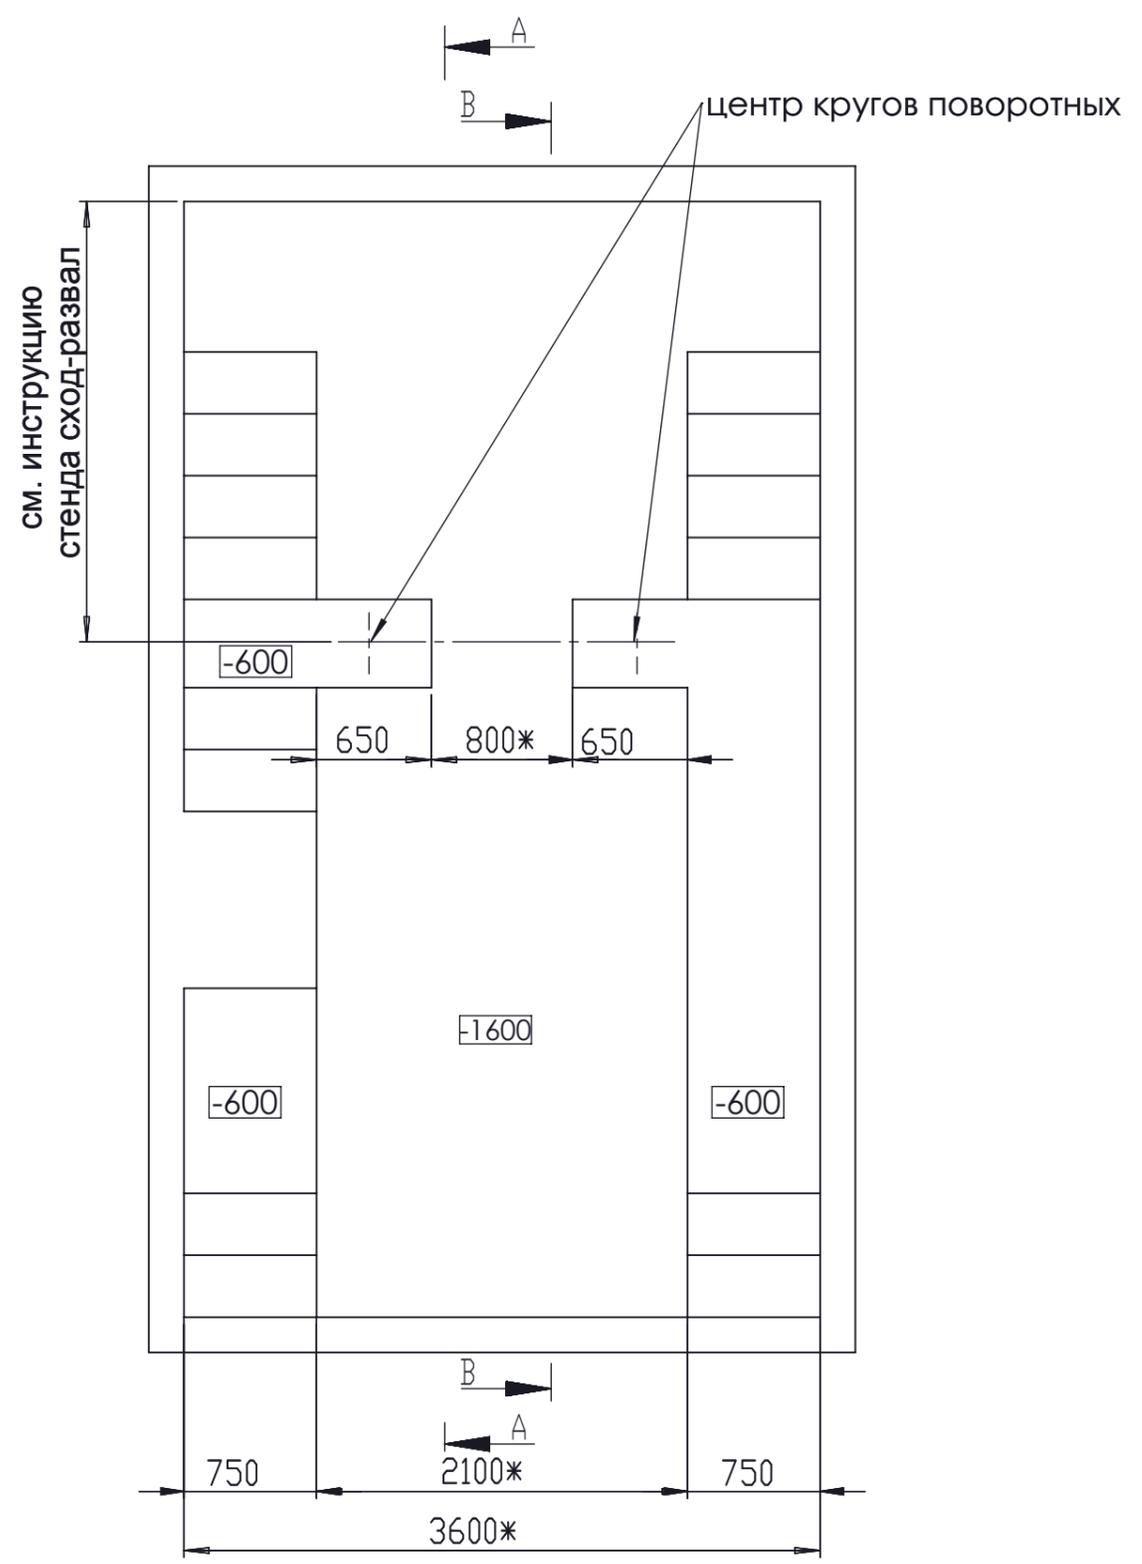

- 1, \* – указанные размеры только для путей ямных SIVER CP-1.
2. Марка бетона, армирование, толщина отливки стен – согласно местным строительным нормам.

					<b>SIVER CP-1</b>			
Изм.	Лист	№ докум.	Подп.	Дата	Геометрия ямы для SIVER CP-1	Лит.	Масса	Масштаб
Разроб.								
Пров.								
Т. КОНТР.								
Н. КОНТР.								
УТВ.								
						Лист 1	Листов 1	
						<b>SIVER</b>		